


Alle Maße sind zum 1.1.2014 gültig.
 Maßstab: 1:500
 Datum: 07.05.2014
 Planstatus: Planungsstand
 Planungsinhalt: Planung der Aufbauplanung
 Maßstab: 1:100
 Projekt: Neubau von 5 Wohnhäusern mit Tiefgarage in Coesfeld
 Kellerstraße / Ritterstraße / Bogenstraße 48653 Coesfeld
 Bauherr: VES GmbH & Co. KG
 Brühl 1 48153 Münster
 Tel: 0251 39 63 92 28
 Architekt: Peter Bastian Architekten BDA
 Halenweg 24 48155 Münster
 Tel: 0251 60 92 27 10 Fax: 0251 60 92 27 11

Planstand / Index: Bearbeiter: Datum: Änderungen:

Projektkurztitle: **Jakobipark** Plannummer: **G 300-5** Index:
 Zeichnung: Datum: 07.05.2014
 Planstatus: Grundriss Erdgeschoss
 Planungsinhalt: Planung der Aufbauplanung
 Maßstab: 1:100
 Projekt: Neubau von 5 Wohnhäusern mit Tiefgarage in Coesfeld
 Kellerstraße / Ritterstraße / Bogenstraße 48653 Coesfeld
 Bauherr: VES GmbH & Co. KG
 Brühl 1 48153 Münster
 Tel: 0251 39 63 92 28
 Architekt: Peter Bastian Architekten BDA
 Halenweg 24 48155 Münster
 Tel: 0251 60 92 27 10 Fax: 0251 60 92 27 11


Übersicht:

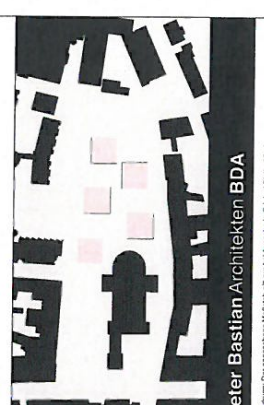

Peter Bastian Architekten BDA

Bemerkung: Die angelegten Maßstäbe gilt nur bei Angaben in Original Maßstab 1:500

DMA 5

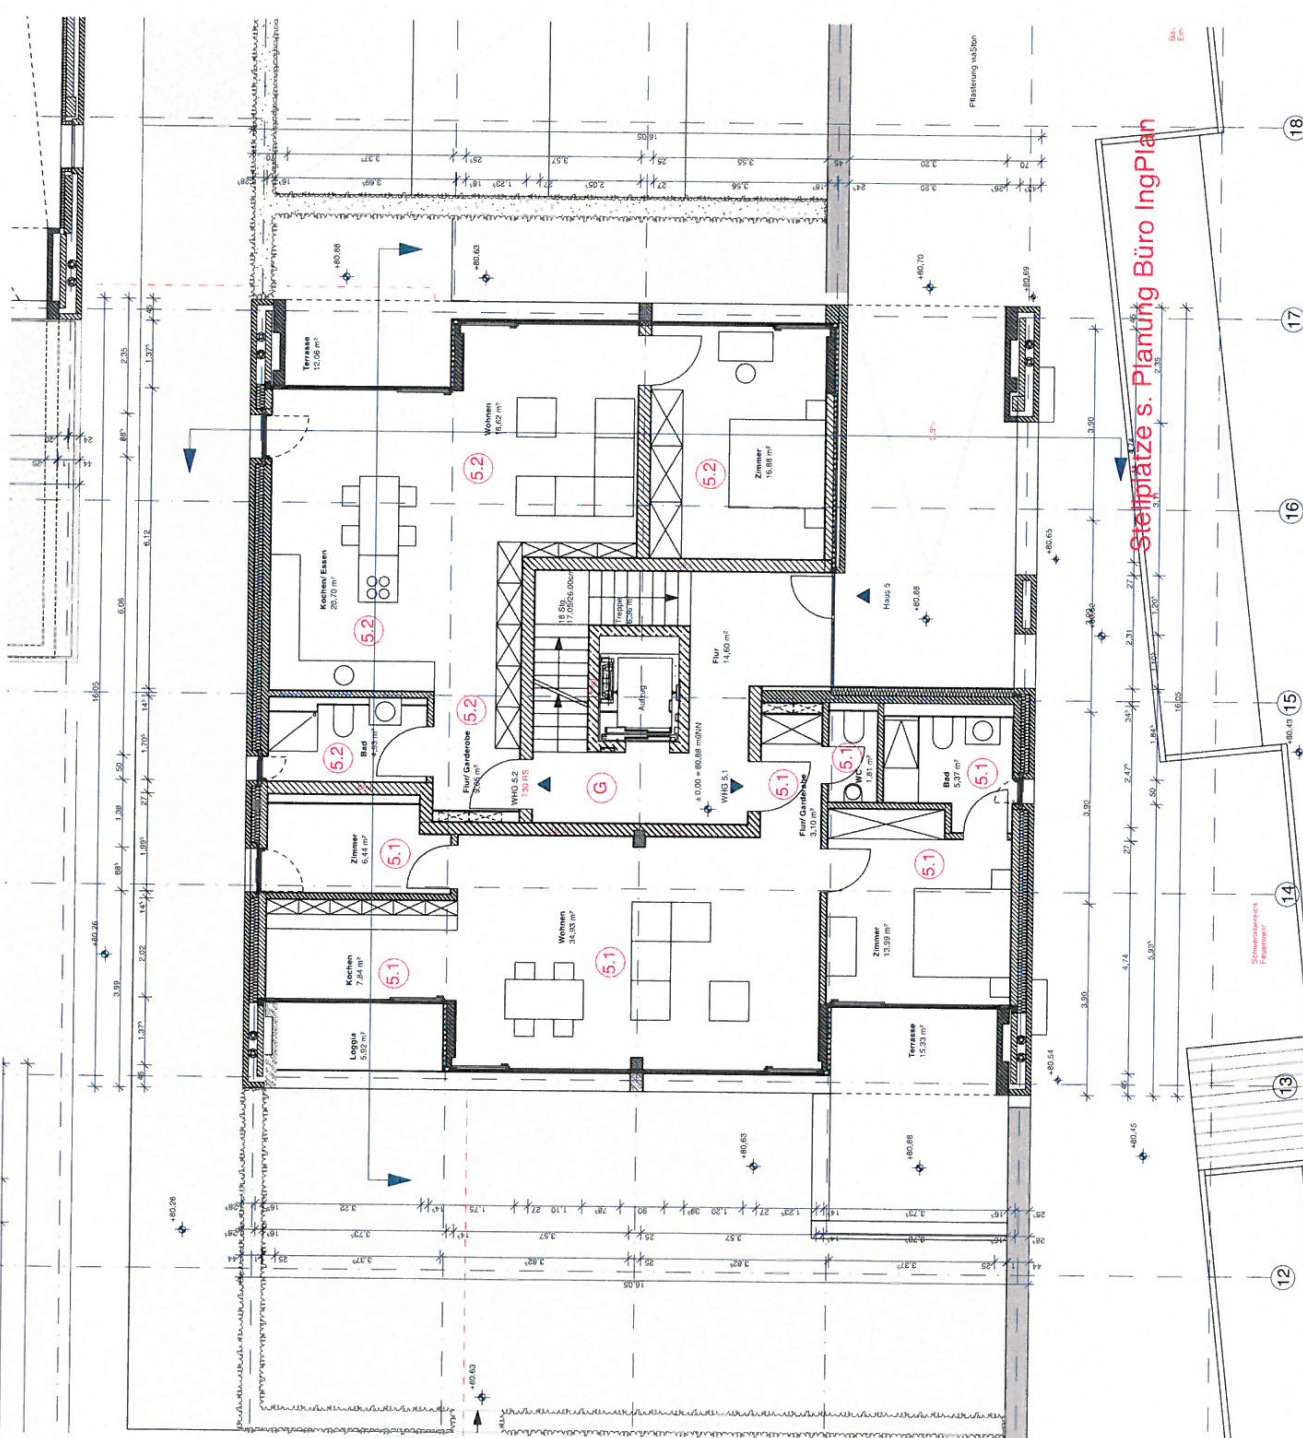

12 13 14 15 16 17 18